



Regelquerschnitt
Mst. = 1:50

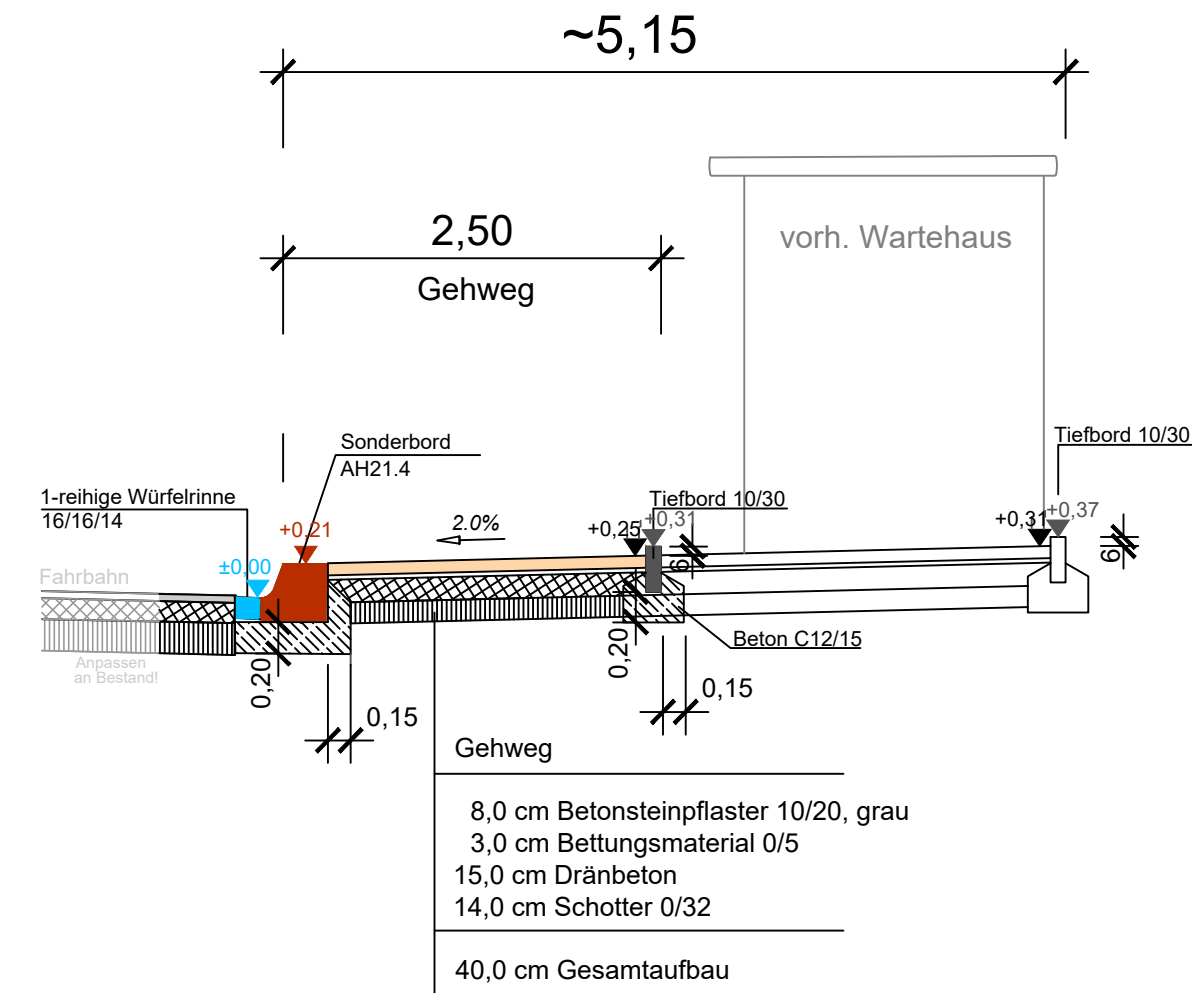


Legende

Schraffur

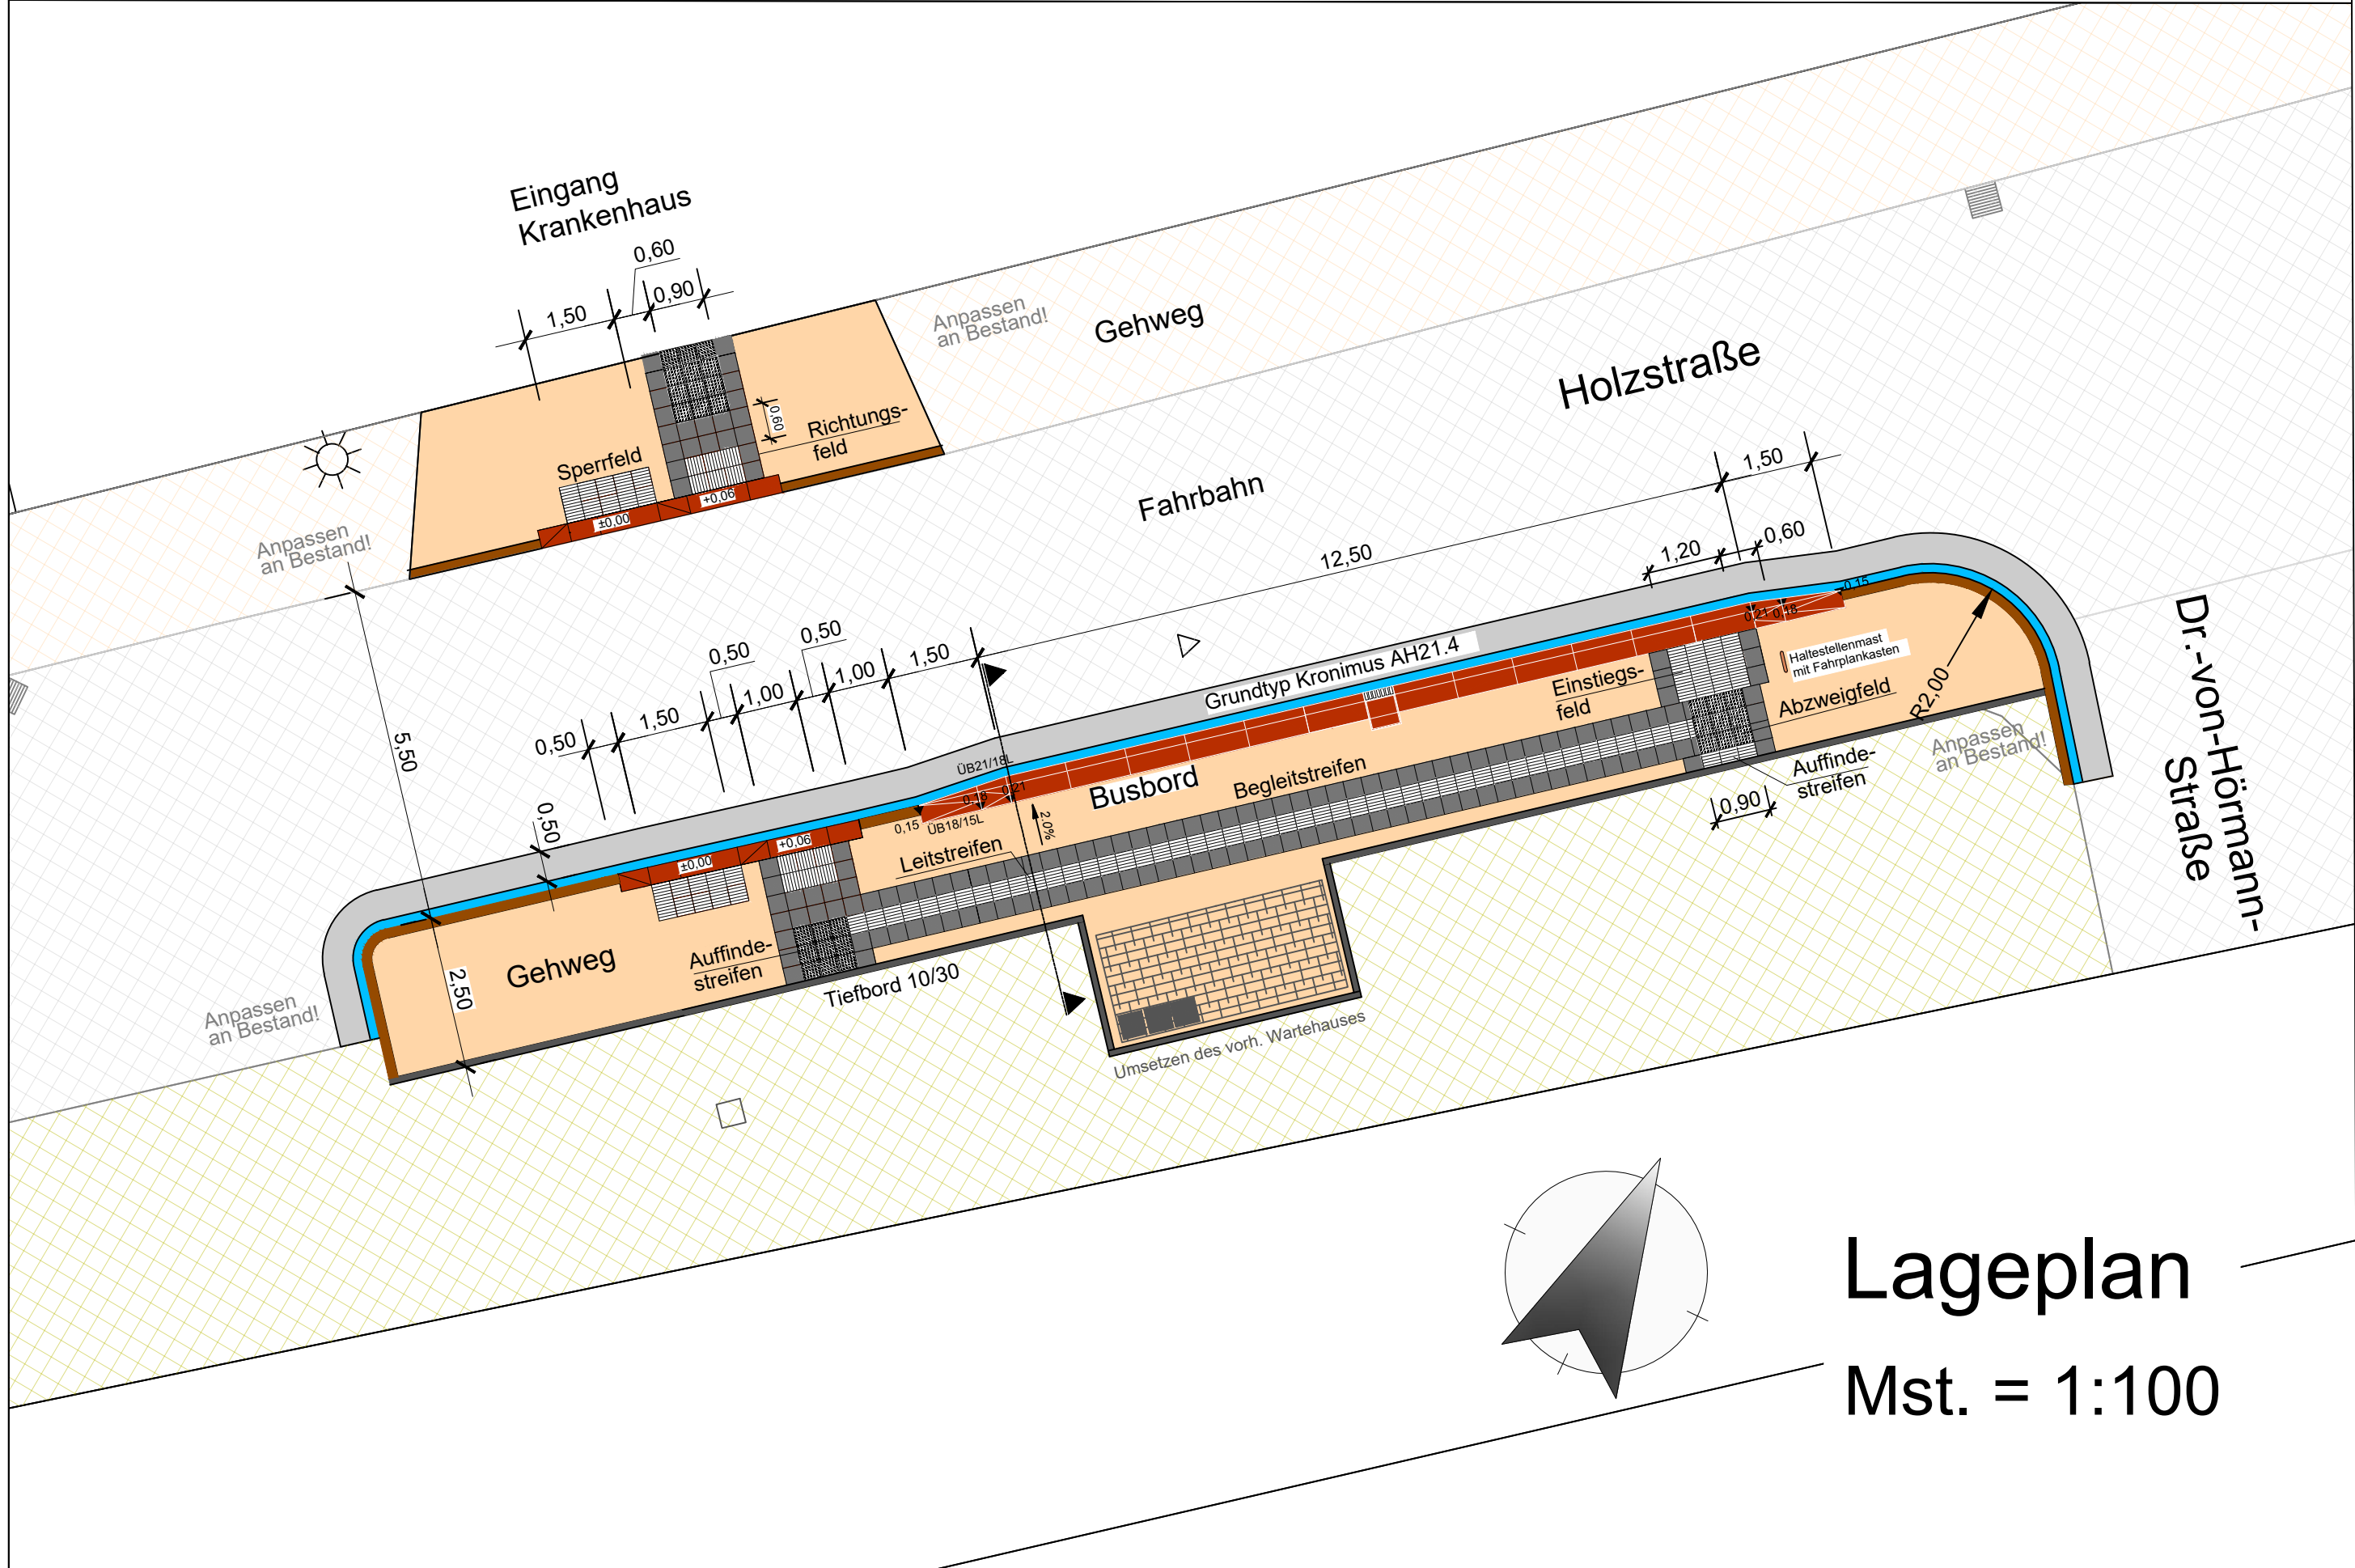

Lageplan
Mst. = 1:100

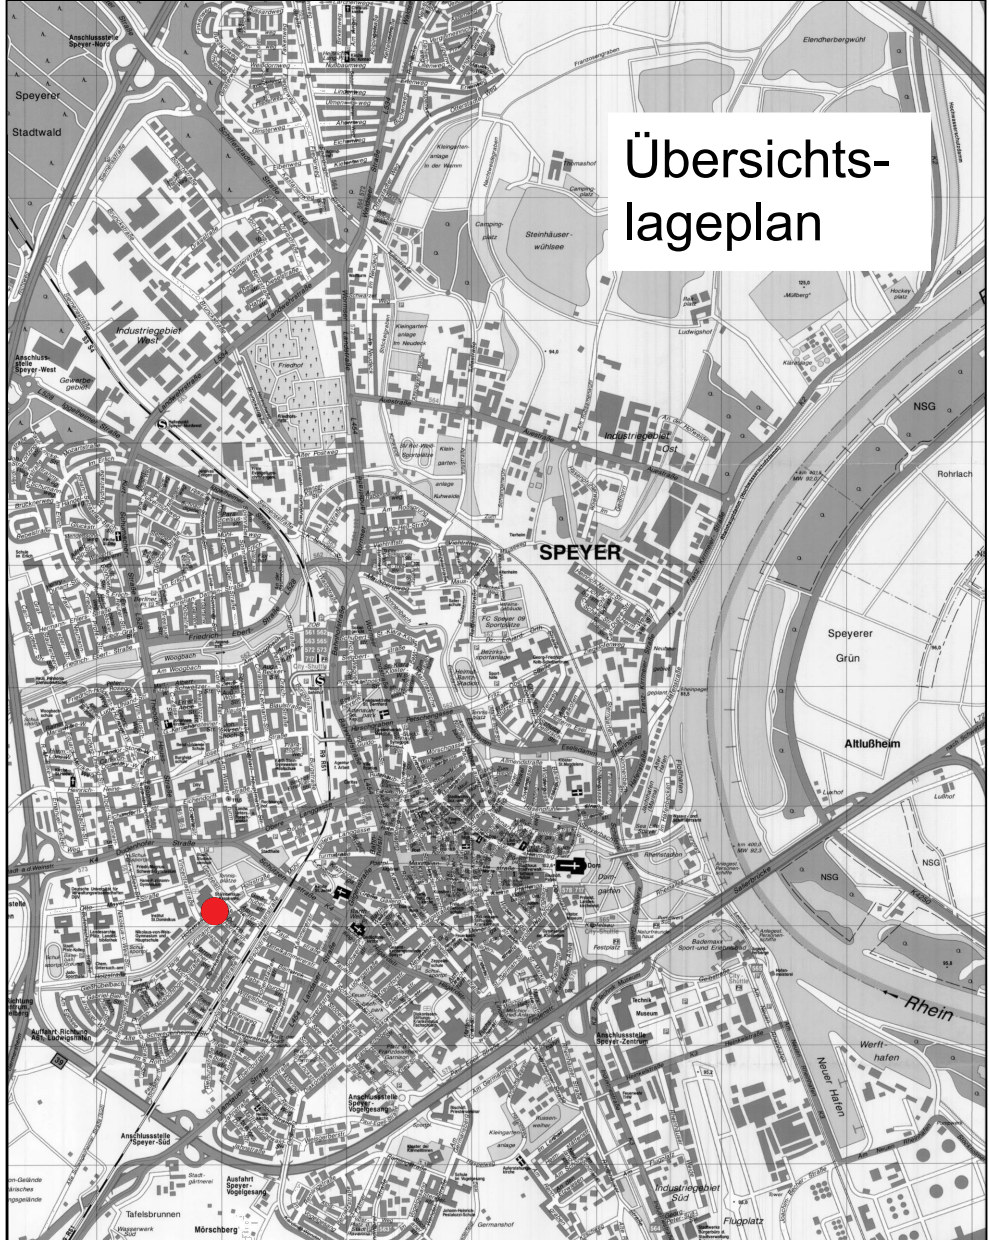

Bauherr: Stadtverwaltung Speyer Fachbereich 5 -Bauwesen- Abt. 540 -Tiefbau- Maximilianstraße 100, 67346 Speyer				
Projekt: Umbau Bushaltestelle 66 Holzstraße / St. Vincentiuskrankenhaus				
Planbezeichnung: Übersicht / Lageplan / Schnitt				
Bearbeitet	Name	Datum	Projektnr.:	Planstatus:
Gezeichnet	Borkenhagen	Aug 2021	Bsh. 066	Entwurfsplanung
Geprüft	Reimer/Lorenz	17.09.2021	Maßstab:	Zeichnungsnr.:
Stand		27.09.2021	1:100/1:50	Plan 2.2