




Barrierefreier Ausbau Bushaltestellen

Gemäß §8 Abs. 3 PBefG ist geplant elf Bushaltestellen im Stadtgebiet barrierefrei auszubauen.

**SPEYER.
VIEL ZU
ERLEBEN!**



Standortübersicht:

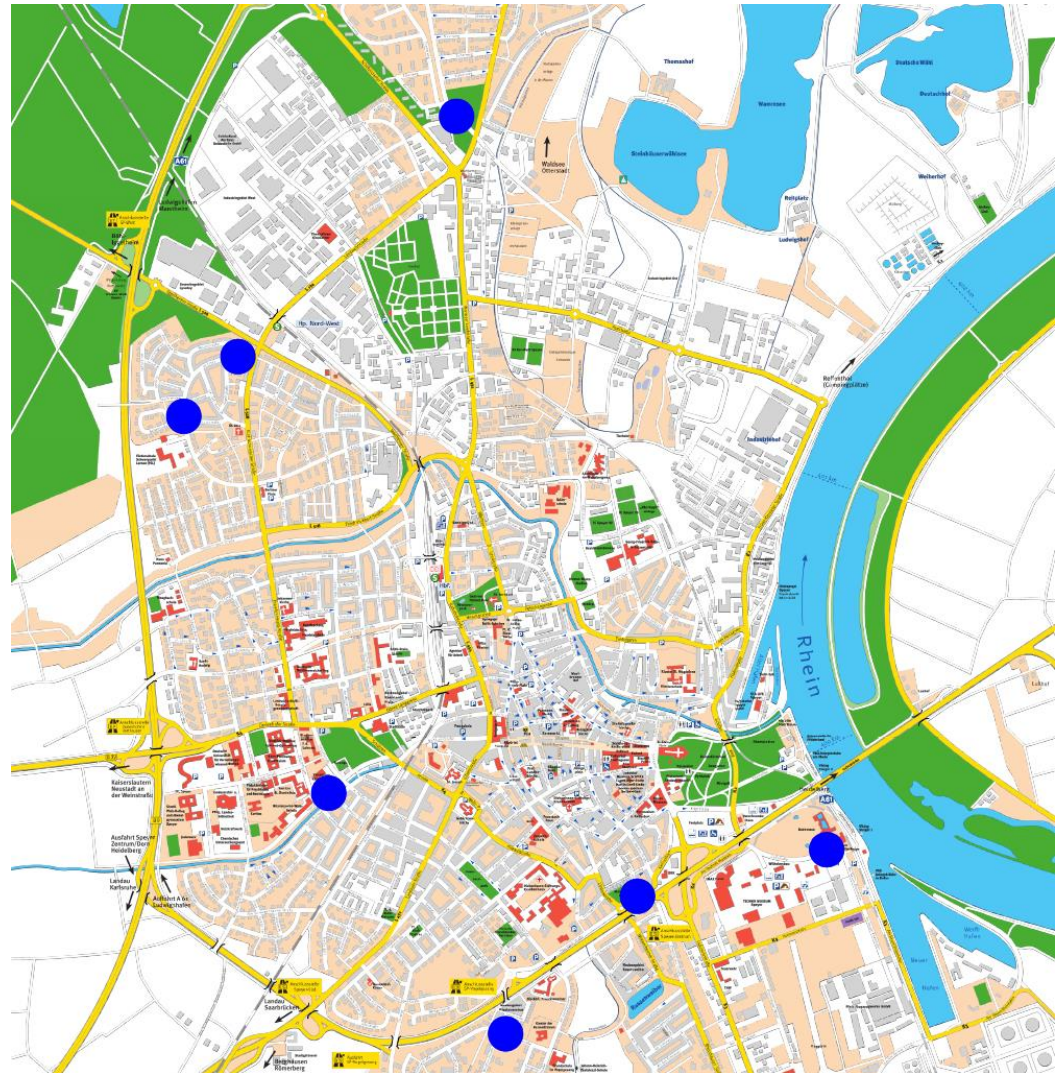



Maßnahmenübersicht:

Straße	Haltestellen	Vorläufiger Zeitplan
Spaldingerstraße	016 Waldseerstraße	September 2023
Holzstraße	066 St. Vincentiuskrankenhaus	September 2023
Geibstraße	096 und 097 Bademaxx	Oktober/November 2023
Im Erlich	179 und 180 Brucknerweg	November 2023
Im Erlich	181 und 182 Mozartstraße	November 2023
Lindenstraße	101 und 102 Melchior-Heß-Anlage	Februar 2024
Remlingstraße	127 Remlingstraße	Februar 2024




Maßnahmenübersicht:

- 11 Haltestellen an 7 Standorten
- Maßnahmenzeitraum: Sep. 23 bis März 24
- Zielsetzung:
 - Einstiegsکante minimieren durch Borderhöhung auf 18 cm bzw. 21 cm
 - Taktile Leitelemente (Blindenleitsystem) herstellen
 - Behindertengerechte Querungshilfen herstellen
- Investitionskosten ca. 800.000€
- Drittmittel ca. 498.000€
 - Fördersatz 85%

**SPEYER.
VIEL ZU
ERLEBEN!**



Ausbaubeispiel Diakonissen

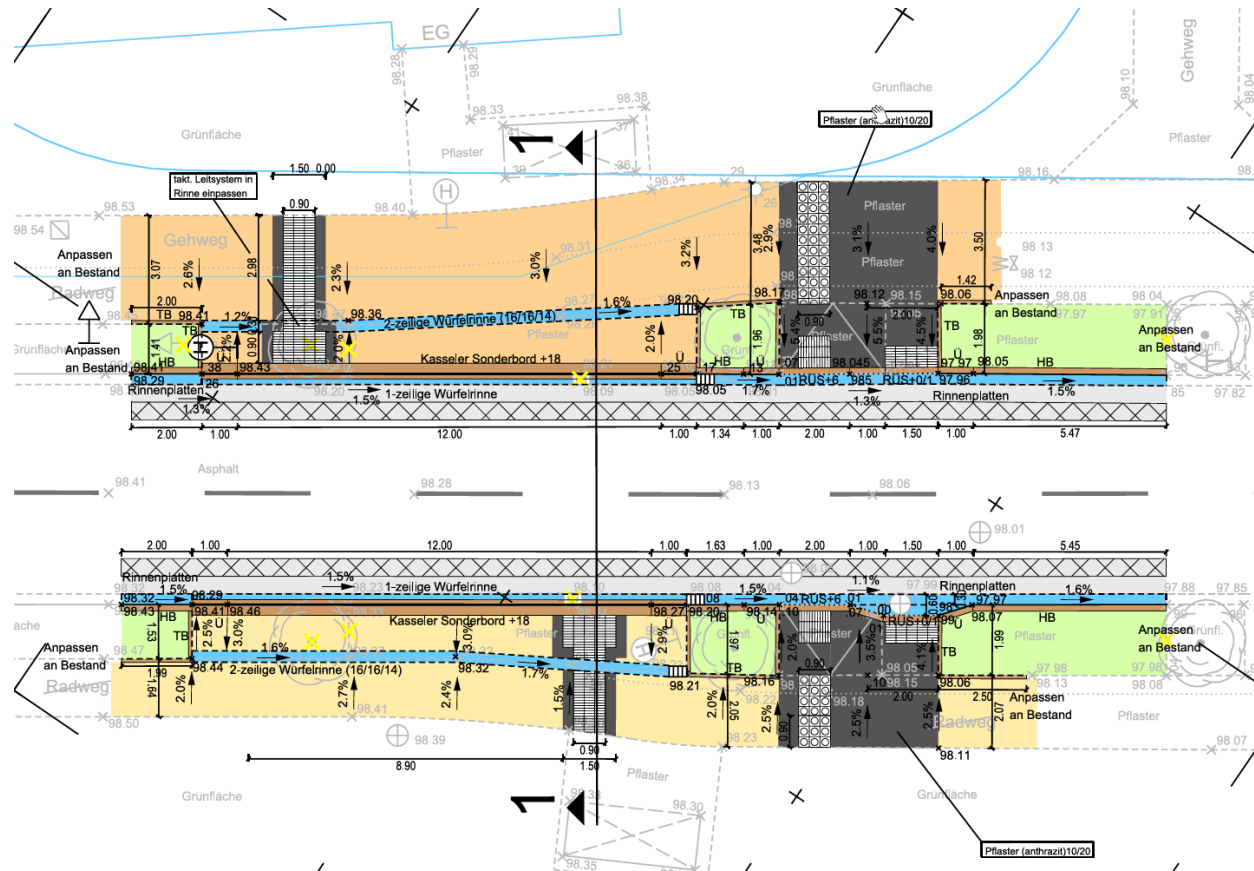

**SPEYER.
VIEL ZU
ERLEBEN!**



KULTUR
TOLERANZ
LEBENS Lust



Ausbaubeispiel Diakonissen





Ausbaubeispiel Diakonissen





Ausbaubeispiel Bademaxx



**SPEYER.
VIEL ZU
ERLEBEN!**



KULTUR
TOLERANZ
LEBENS Lust




Ausbaubeispiel Bademaxx



SPEYER. VIEL ZU ERLEBEN!




Systemschnitt B-B 1:50

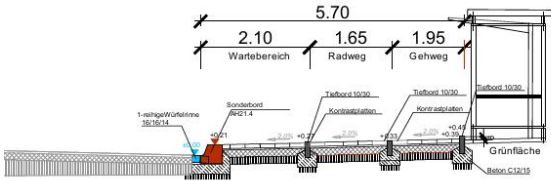

Gehweg


- 8,0 cm Betonsteinfaster 10/20, grau
- 3,0 cm Bettungsmaterial 0/5
- 15,0 cm Dränbeton
- 14,0 cm Schotter 0/32
- 40,0 cm Gesamtaufbau

Systemschnitt A-A 1:50

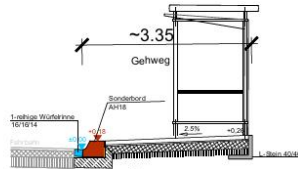

Gehweg

- 8,0 cm Betonsteinfaster 10/20, grau
- 3,0 cm Bettungsmaterial 0/5
- 15,0 cm Dränbeton
- 14,0 cm Schotter 0/32
- 40,0 cm Gesamtaufbau

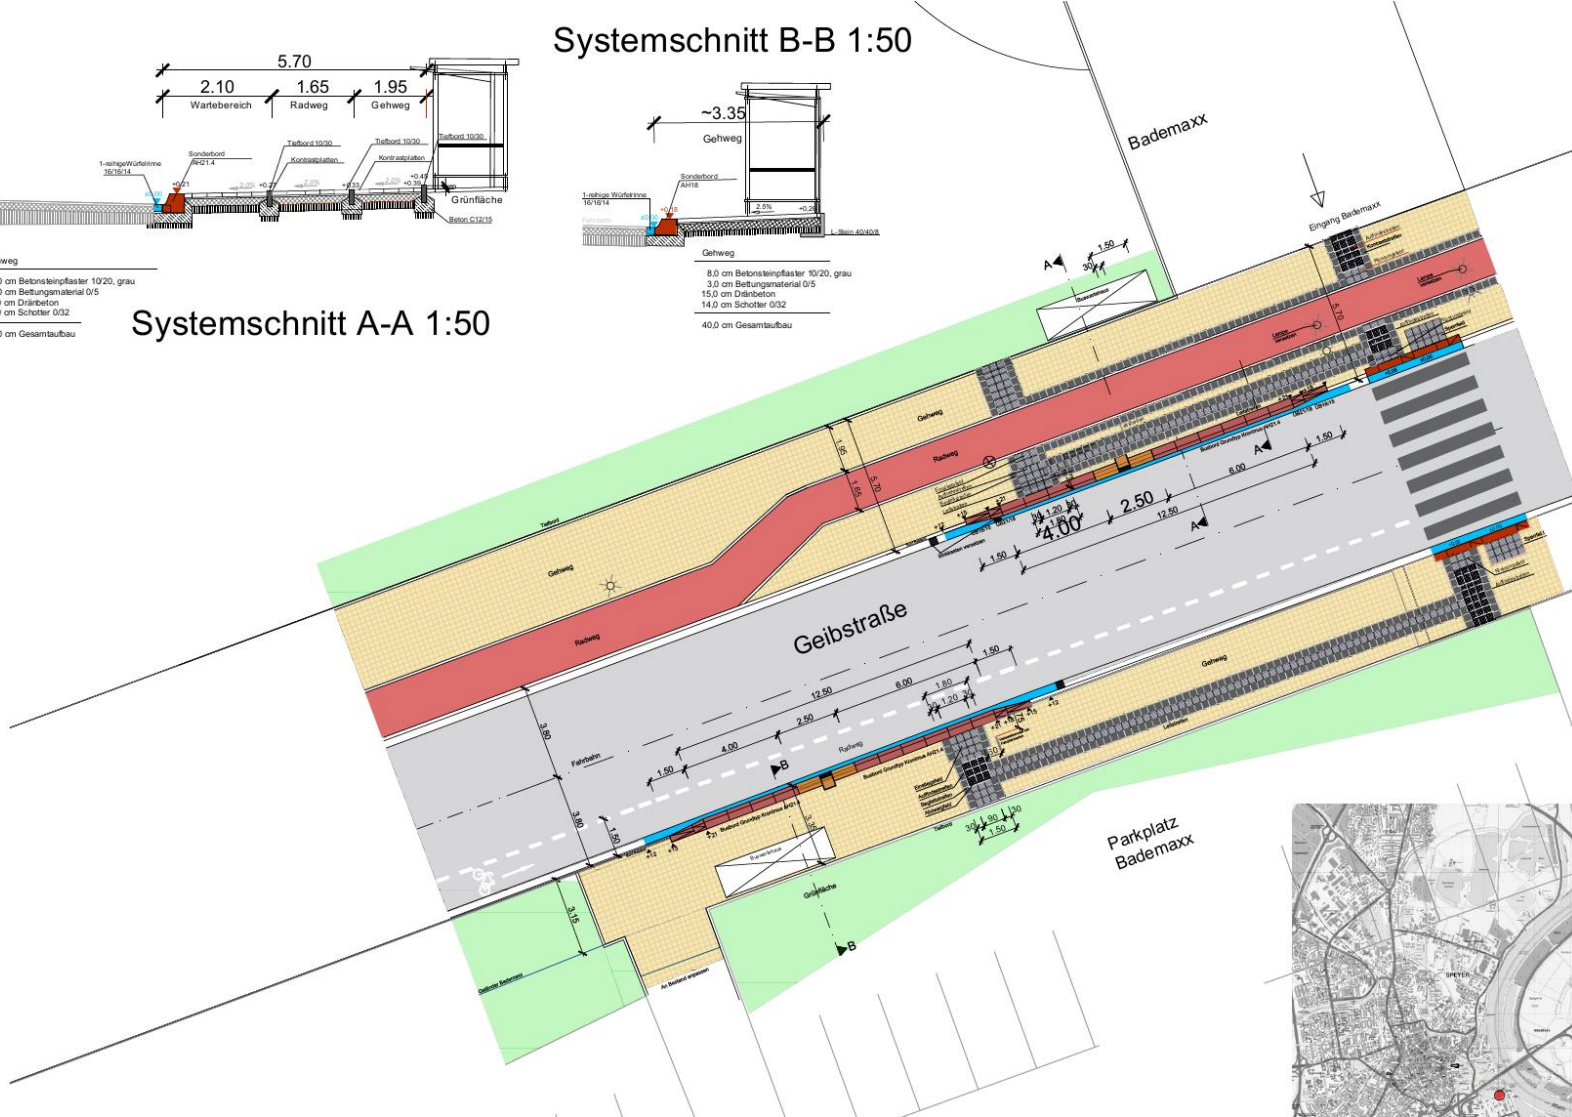

**SPEYER.
VIEL ZU
ERLEBEN!**



**SPEYER.
VIEL ZU
ERLEBEN!**




Im Gärtel:



**SPEYER.
VIEL ZU
ERLEBEN!**



Im Gürtel:

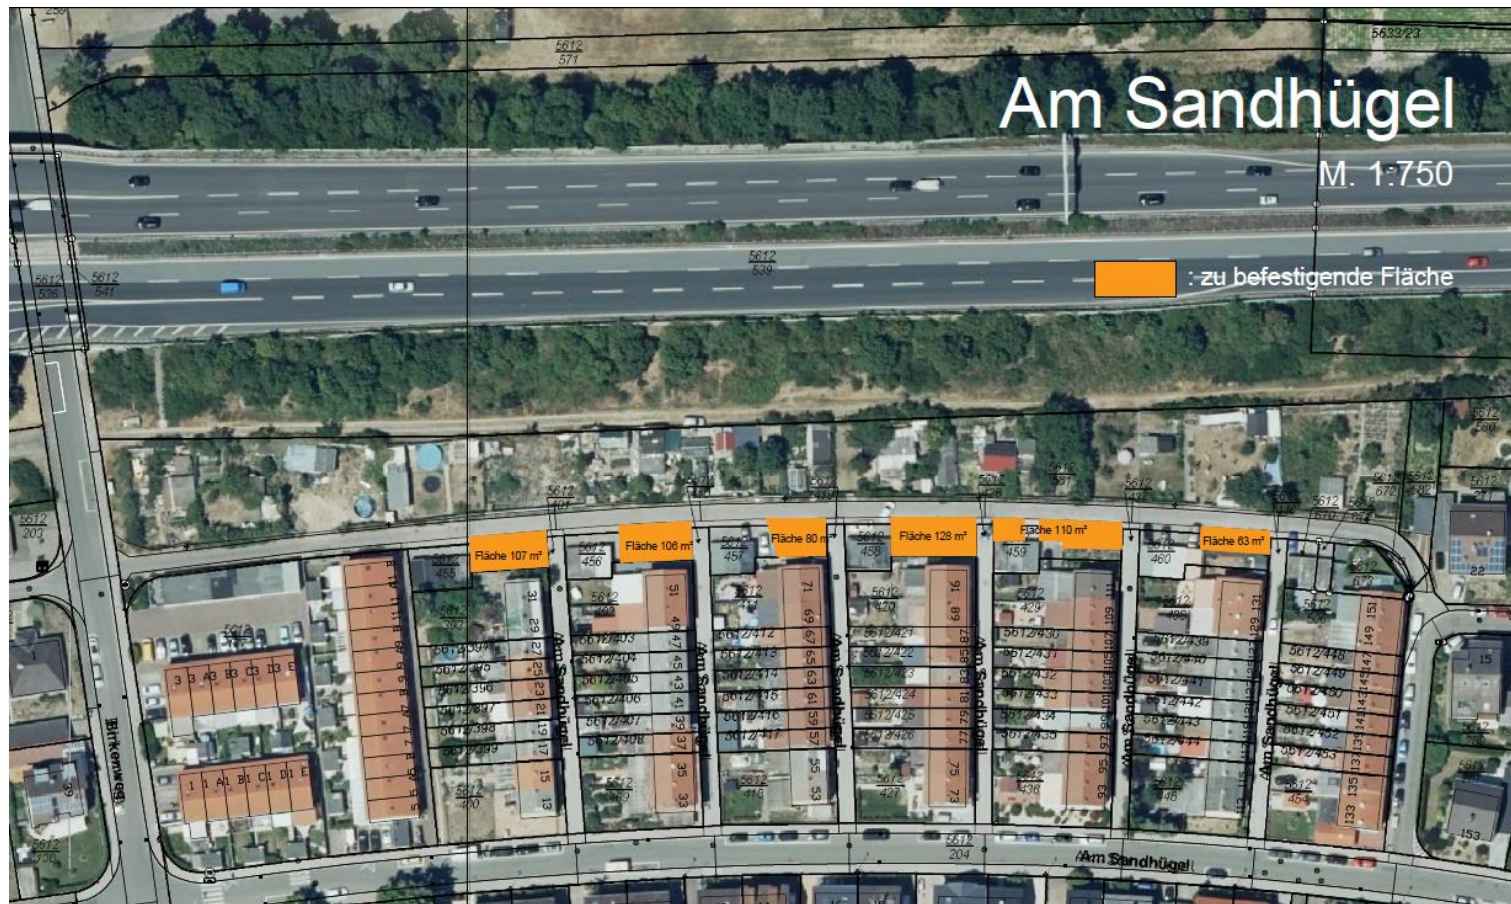

**SPEYER.
VIEL ZU
ERLEBEN!**



Ampelsymbol:

