




# Barrierefreier Ausbau Bushaltestellen „Postgraben“ in Speyer

Entwurfsplanung




Durth Roos Consulting


# Entwurfsplanung - Lageplan

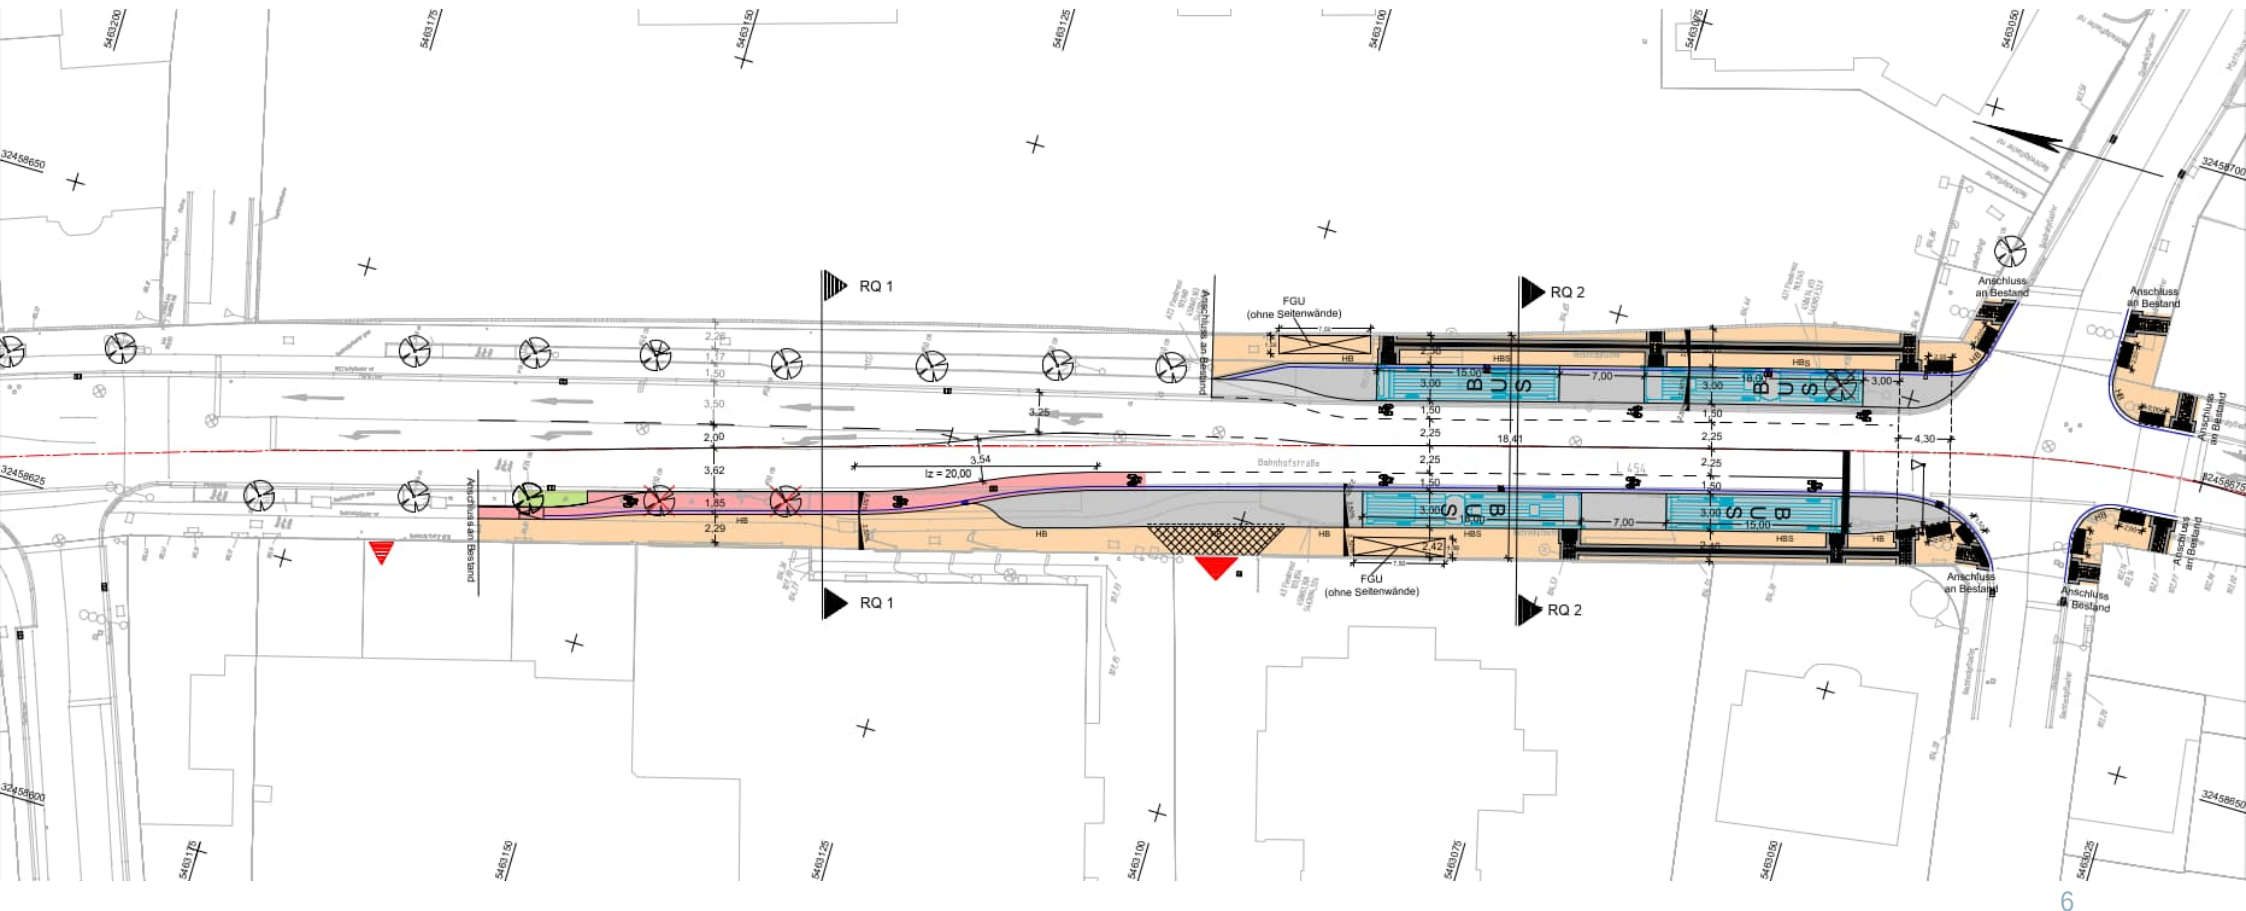

# Entwurfsplanung – Regelquerschnitt RQ 2

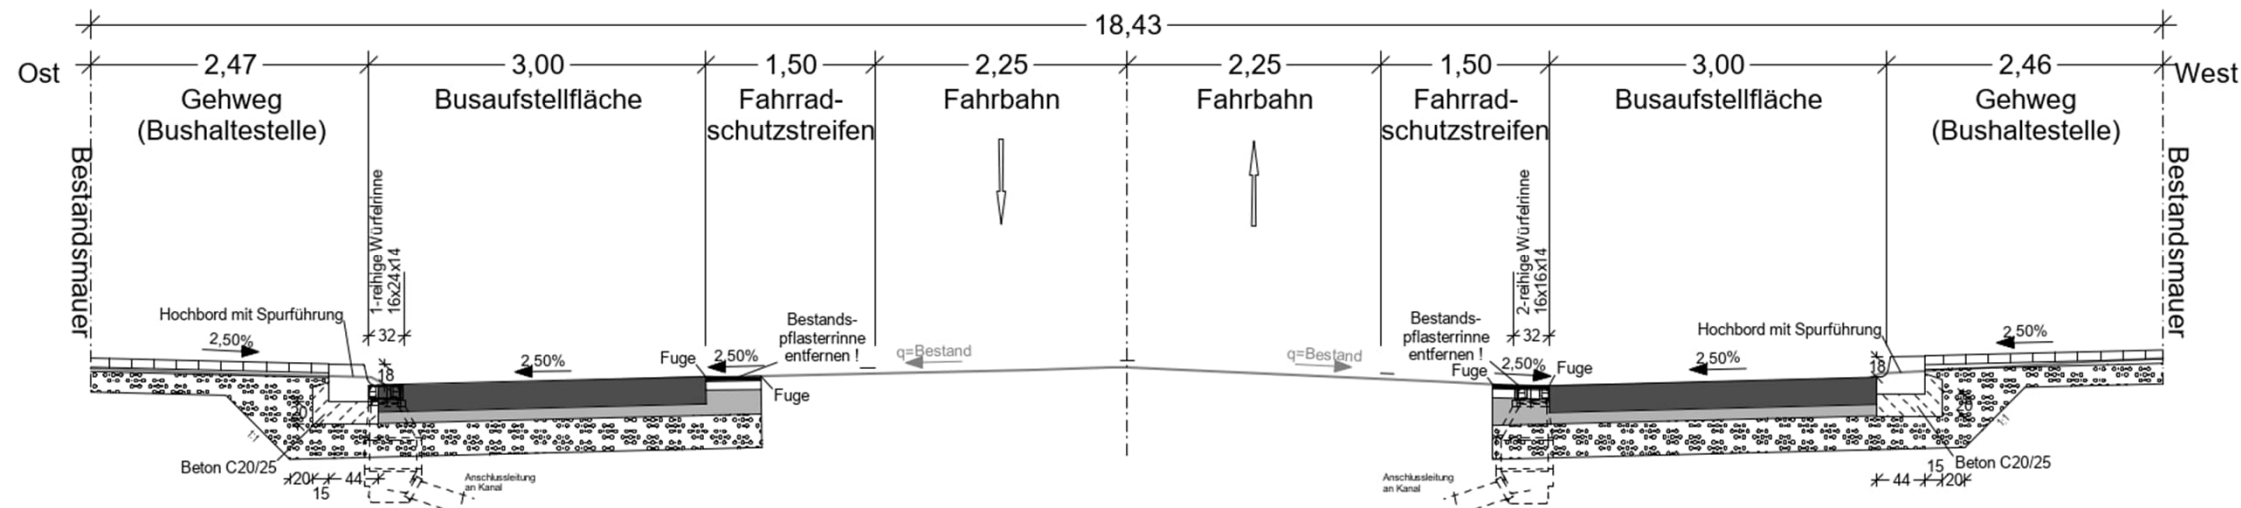

# Entwurfsplanung – Detail: Bushaltestelle

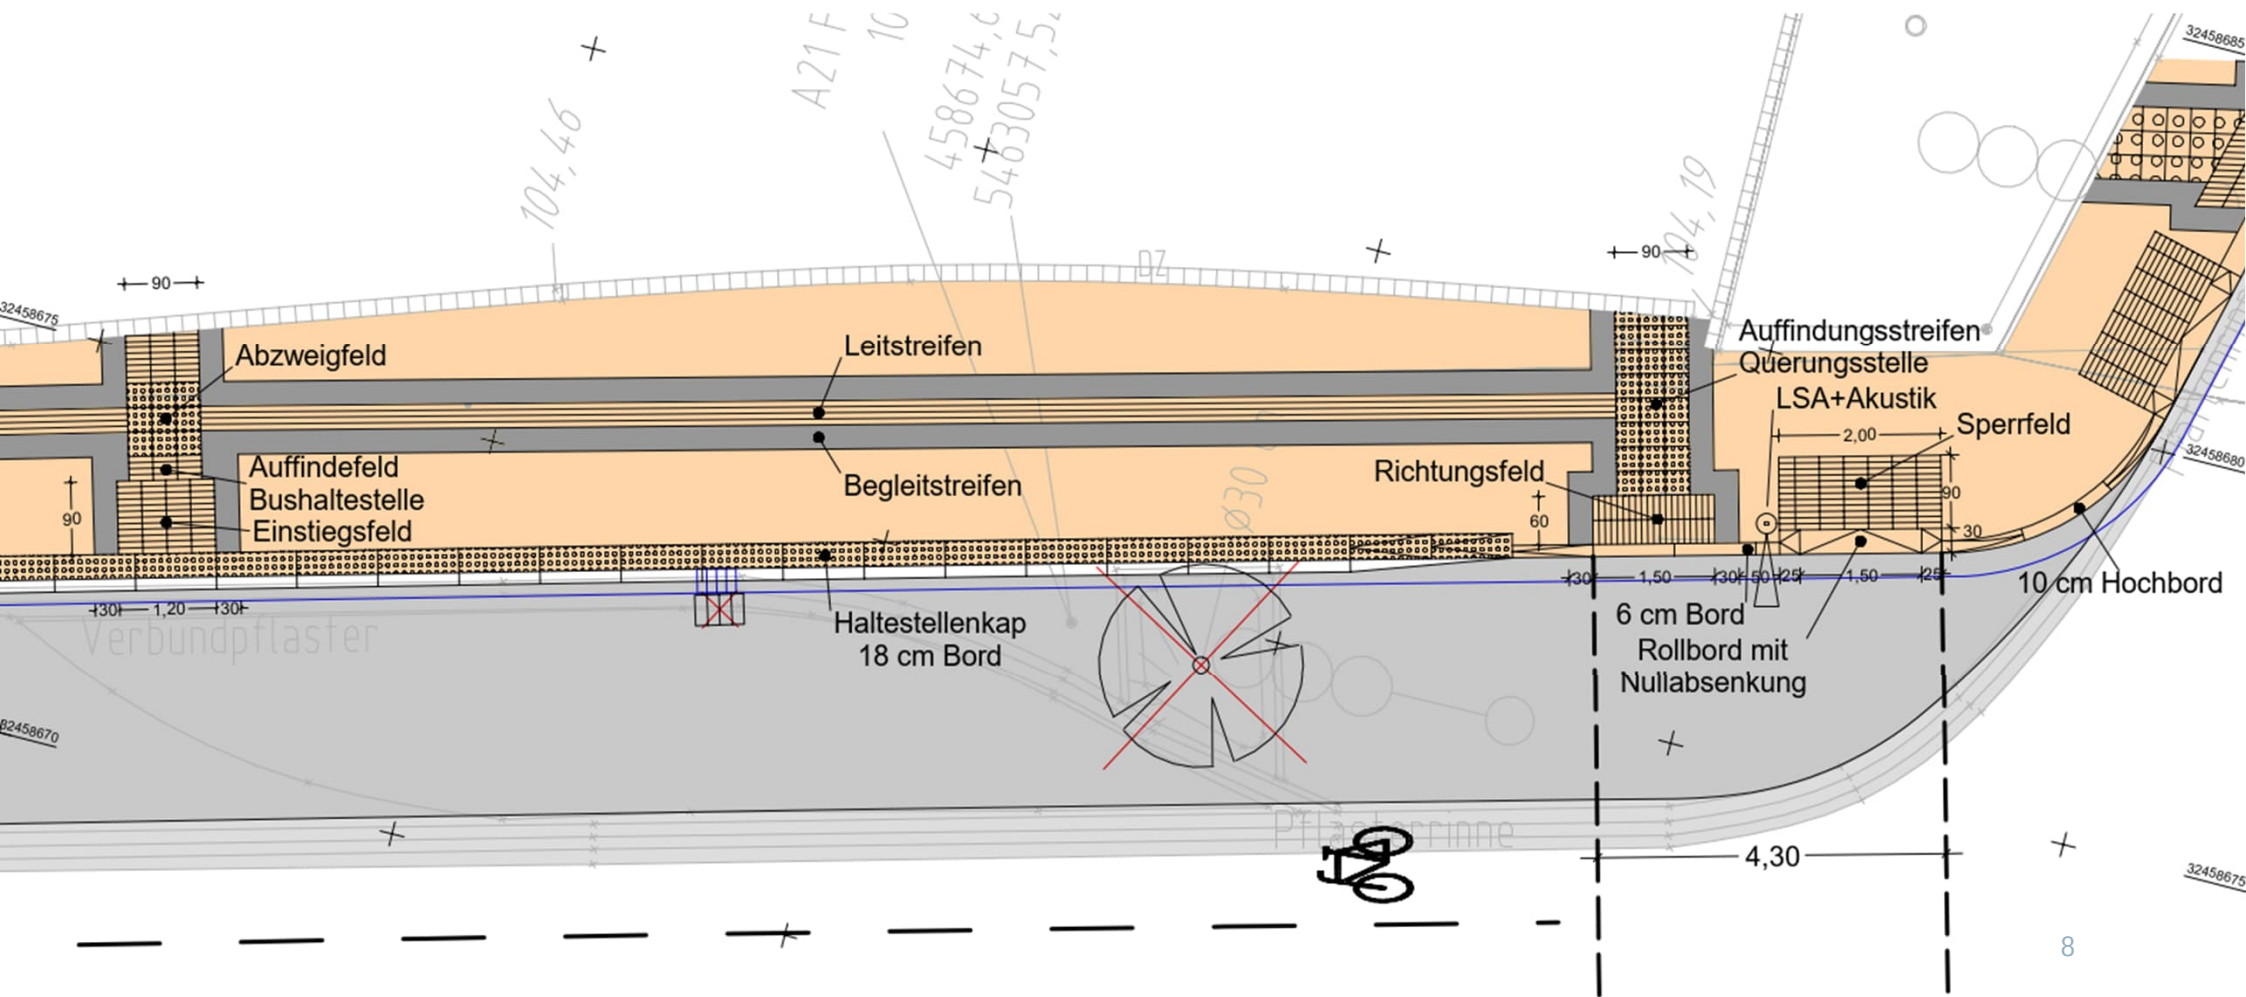

# Barrierefreier Ausbau Bushaltestellen „Postgraben“



**Durth Roos Consulting**

Durth Roos Consulting GmbH  
Julius-Reiber-Straße 15  
64293 Darmstadt  
Tel.: 06151 / 1791 – 0  
Fax: 06151 / 1791 – 77

**Ansprechpartner:**

Alexander Genewikow  
[alexander.genewikow@durth-roos.de](mailto:alexander.genewikow@durth-roos.de)  
06151 / 1791 - 15