


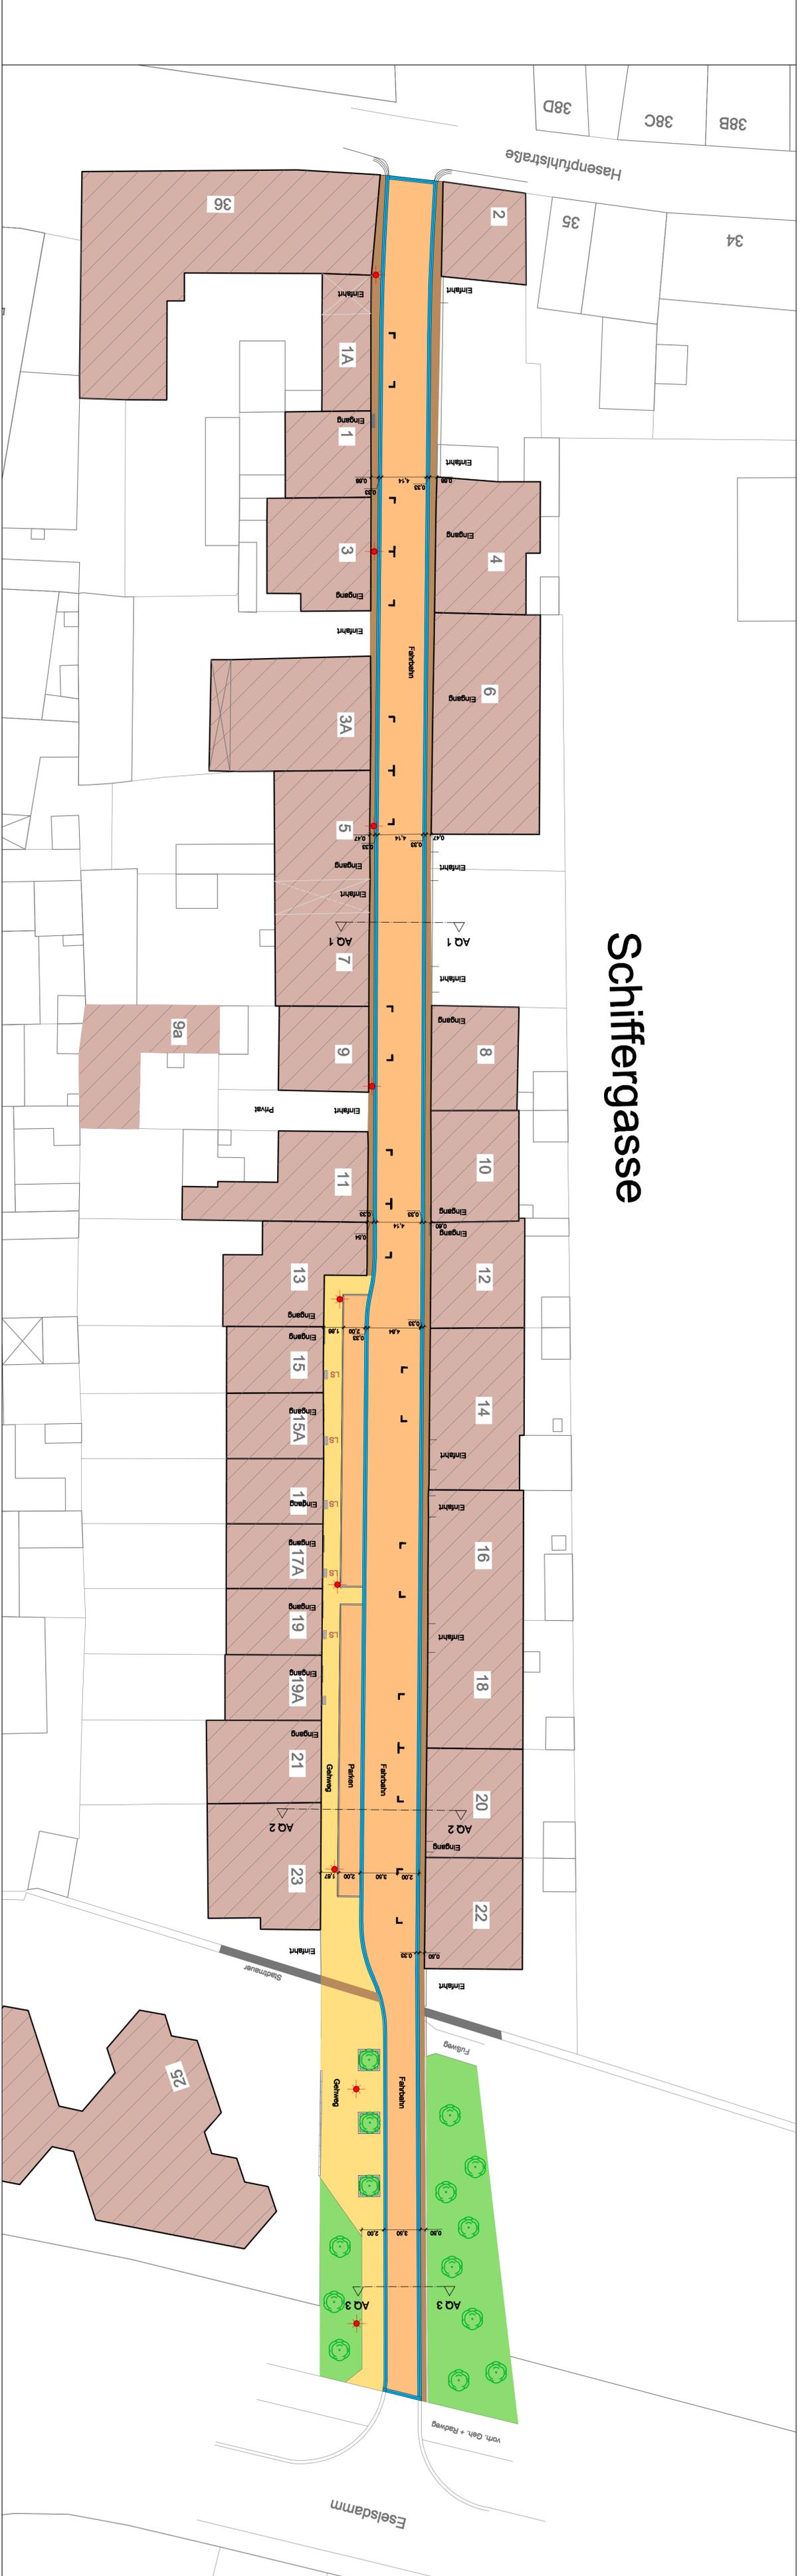

Schiffergasse



- Legende**
- Fahrbahn Betonpflaster
 - Parkstreifen Betonpflaster
 - Gehweg Betonpflaster
 - Seitenstreifen Kleinpflaster
 - Rime Granitpflaster
 - Grün
 - E-Leuchte geplant

Stadterwaltung Speyer
 Fachbereich 5 -Bauwesen-
 Abt. 540 - Tiefbau-
 Maximilianstraße 100, 67346 Speyer



Projekt:
Schiffergasse

Darstellung:
Lageplan

Bolzen Nr. 65, Schiffergasse 2, Gebäudeecke; 98,008 m ü.NN

Datum	Name
06.10.2006	Ingenieurbüro Häftele
13.05.2008	Borkenhagen
26.05.2008	Reiner, Borkenhagen
geprüft	Reiner

Mst.: 1 : 250 Blatt: LP 1