


DUDEHOFER - STRASSE

FREIERB. VON-STEIN-STRASSE

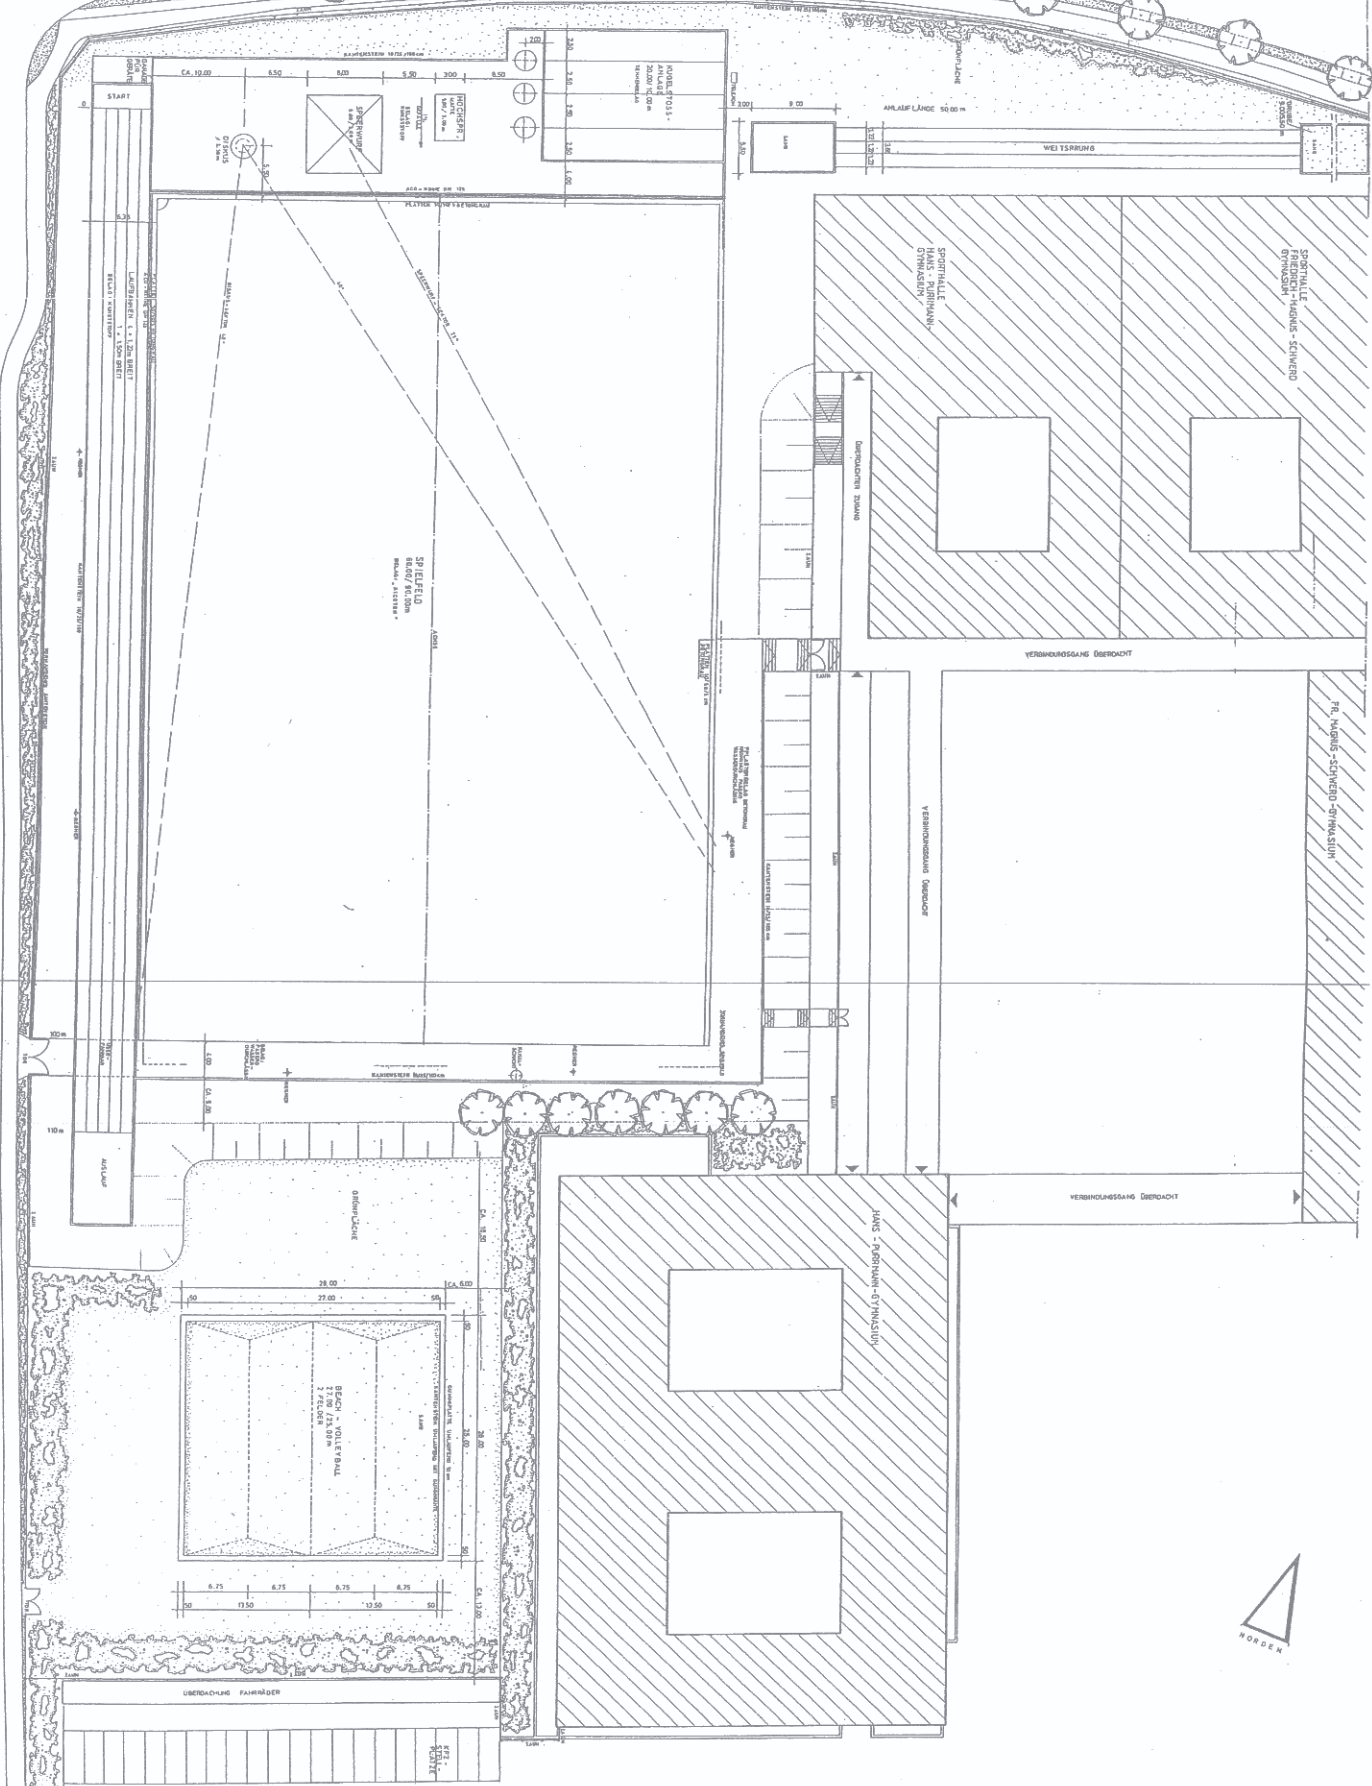

SPORTANLAGE
 JUNOS - FREIERB. VON-STEIN-STRASSE
 FREIERB. VON-STEIN-STRASSE
 67346 SPEYER
 GRUNDRISS - NEUPLANUNG

STADT SPEYER
 FACHBEREICH 501 STADTBAU

PLAN 1
 1:1 Maßstab